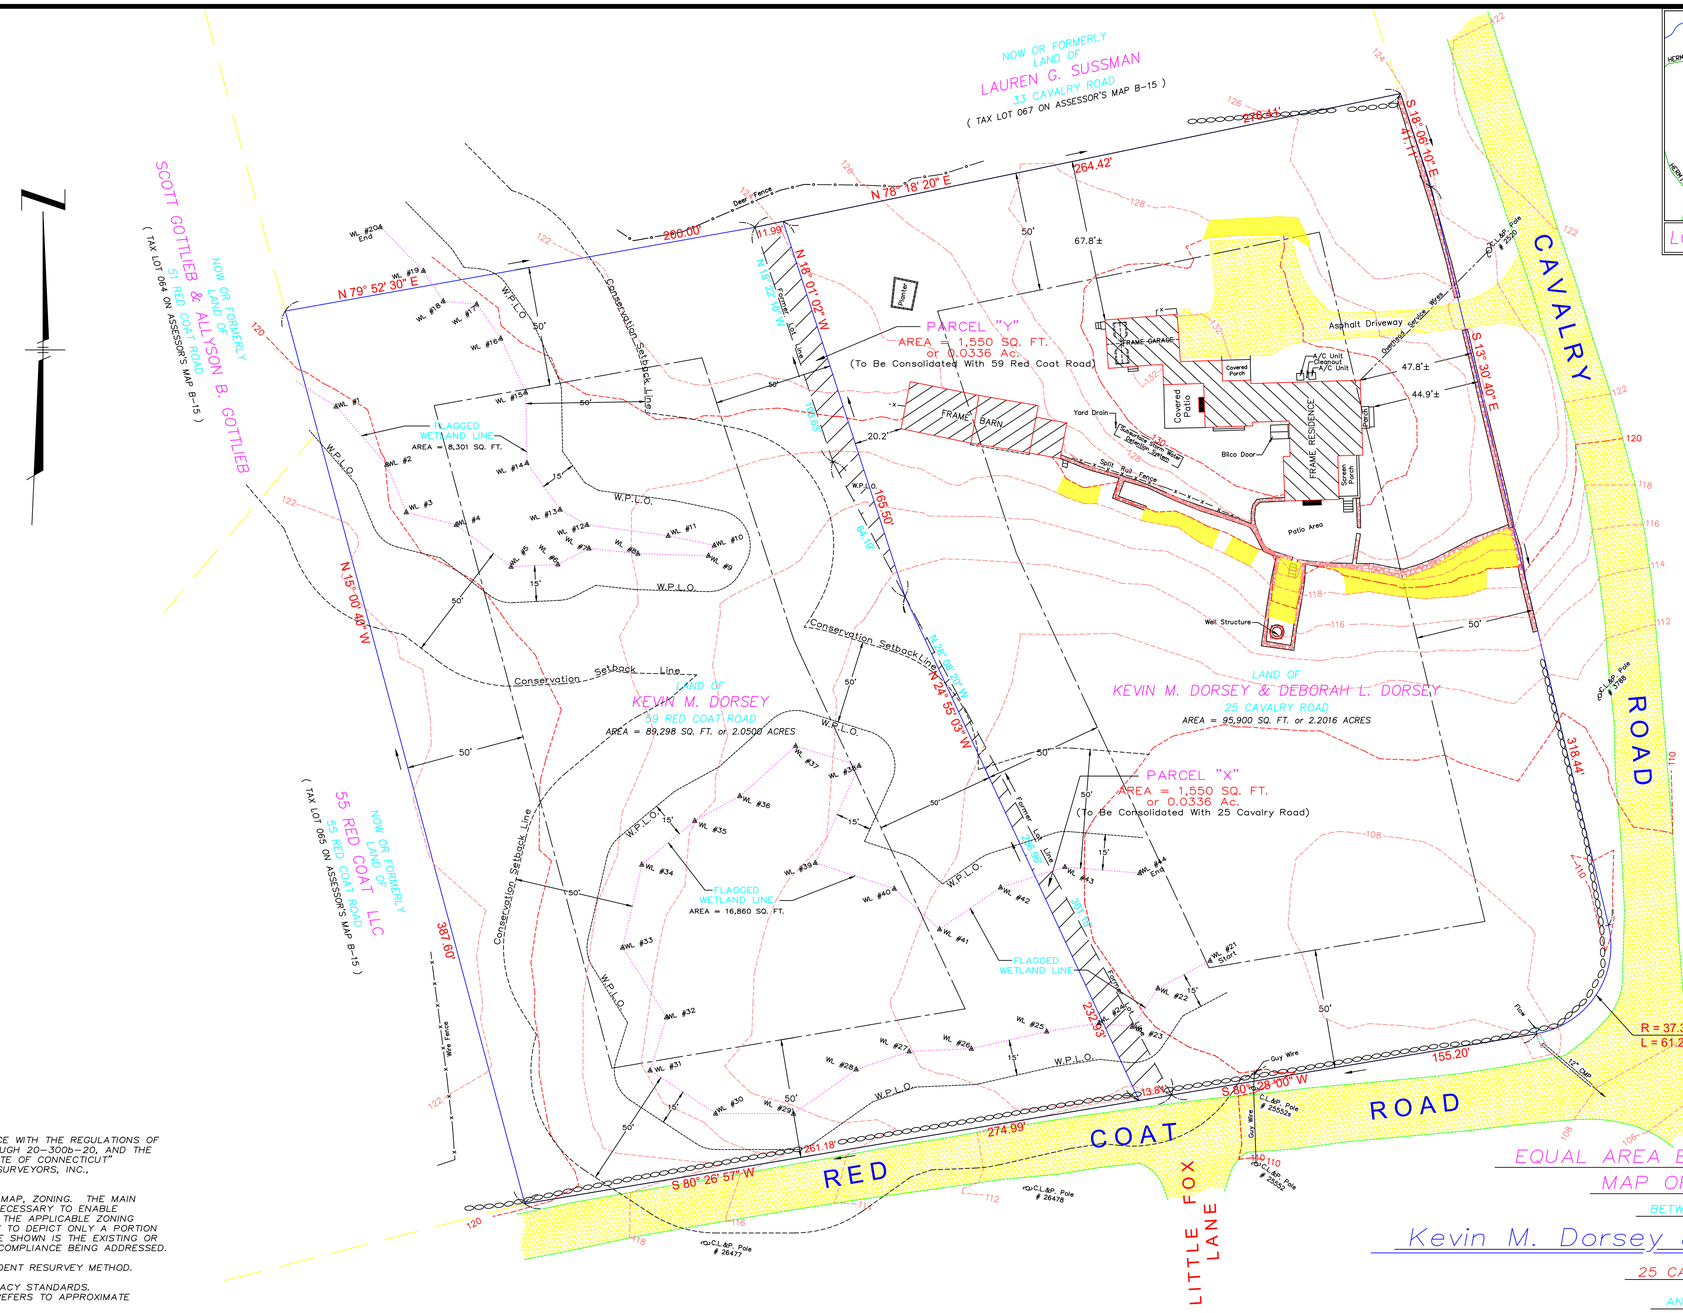
NOW OR FORMERLY
LAND OF
LAUREN G. SUSSMAN
33 CAVALRY ROAD
( TAX LOT 067 ON ASSESSOR'S MAP B-15 )
NOW OR FORMERLY
LAND OF
SCOTT GOTTLIEB & ALLYSON B. GOTTLIEB
51 RED COAT ROAD
( TAX LOT 064 ON ASSESSOR'S MAP B-15 )
NOW OR FORMERLY
LAND OF
55 RED COAT, LLC
55 RED COAT ROAD
( TAX LOT 065 ON ASSESSOR'S MAP B-15 )
N 78° 18' 20" E
264.42'
276.41'
S 18° 06' 10" E
411'
N 79° 52' 30" E
200.00'
111.99'
N 18° 01' 02" W
N 15° 00' 40" W
387.60'
155.50'
N 18° 24' 56' 03" W
S 13° 30' 40" E
318.41'
PARCEL "Y"
AREA = 1,550 SQ. FT.
or 0.0336 Ac.
(To Be Consolidated With 59 Red Coat Road)
PARCEL "X"
AREA = 1,550 SQ. FT.
or 0.0336 Ac.
(To Be Consolidated With 25 Cavalry Road)
FRAME GARAGE
FRAME BARN
FRAME RESIDENCE
Covered Porch
Covered Patio
Screen Porch
Asphalt Driveway
Patio Area
Well Structure
Bilco Door
Yard Drain
Split Rail Fence
Planter
FLAGGED WETLAND LINE
AREA = 8,301 SQ. FT.
FLAGGED WETLAND LINE
AREA = 16,860 SQ. FT.
Conservation Setback Line
W.P.L.O.
LAND OF
KEVIN M. DORSEY
59 RED COAT ROAD
AREA = 89,298 SQ. FT. or 2.0500 ACRES
LAND OF
KEVIN M. DORSEY & DEBORAH L. DORSEY
25 CAVALRY ROAD
AREA = 95,900 SQ. FT. or 2.2016 ACRES
CAVALRY ROAD
RED COAT ROAD
LITTLE FOX LANE
S 80° 26' 57" W
261.18'
274.99'
S 80° 28' 00" W
155.20'
R = 37.32'
L = 61.21'
232.63'
13.8'
Guy Wire
Flow
12" DMP
CL&P Pole # 25532
CL&P Pole # 25530
CL&P Pole # 26478
CL&P Pole # 26477
CL&P Pole #